

План застройки для проведения демонстрационного экзамена
 по КОД 1.1 (2022) по компетенции Т57 RU «Сметное дело». Очный формат.
 400029 Волгоградская область, г. Волгоград ул. Саушинская, дом 13а,
 этаж 3, аудитории 9,10,13

ГБПОУ «Волгоградский индустриальный техникум»
 Общая площадь застройки S=155,4м²

УТВЕРЖДАЮ
 директор ГБПОУ
 «Волгоградский индустриальный
 техникум»




В.Е. Древин

Комната участников S=48м²

Площадка S=48,6м²

Комната экспертов S=58,8м²

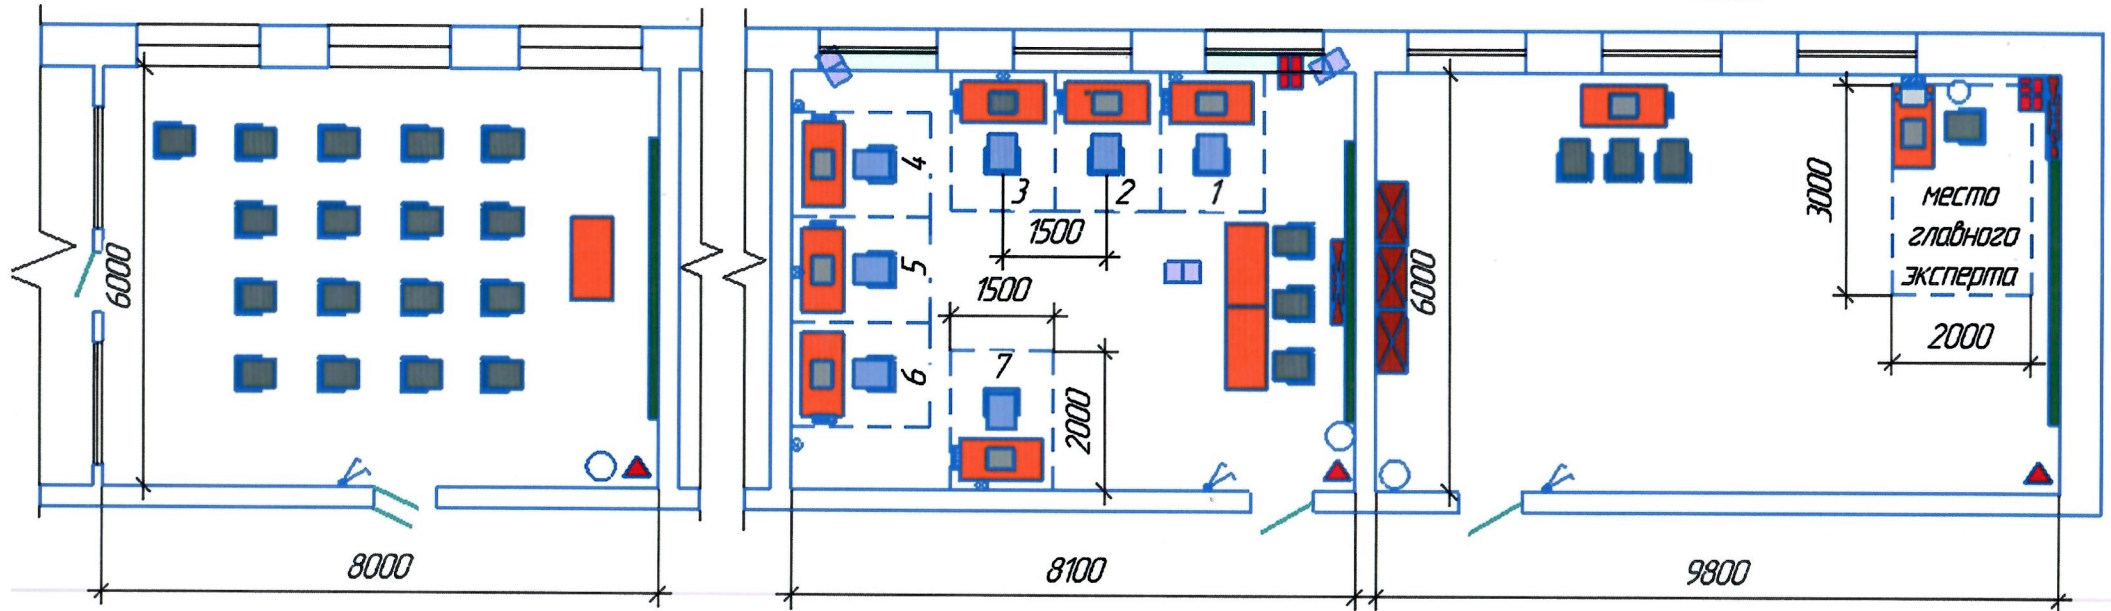

Условные обозначения

▲ — переносной кондиционер

■ — кресло офисное

■ — стул офисный

■ — аптечка

○ — ведро

⊗ — розетка 220В

■ — камера

⚡ — выключатель

■ — стол

■ — шкаф (для учебного процесса, в ДЗ не участвует)

■ — МФУ

■ — сетевой фильтр

■ — ноутбук с мышкой

■ — тумба (для учебного процесса, в ДЗ не участвует)

■ — доска учебная (для учебного процесса в ДЗ не участвует)

■ — подоконник

■ — рабочее место экзаменуемого