


Общий план застройки площадки проведения демонстрационного экзамена по компетенции  
"Обработка листового металла" код 1.3 2022-2024 очный формат  
г. Волгоград, ул. Саушинская, влд. 13 а производственный корпус 1 этаж, ауд 13, 14, 15

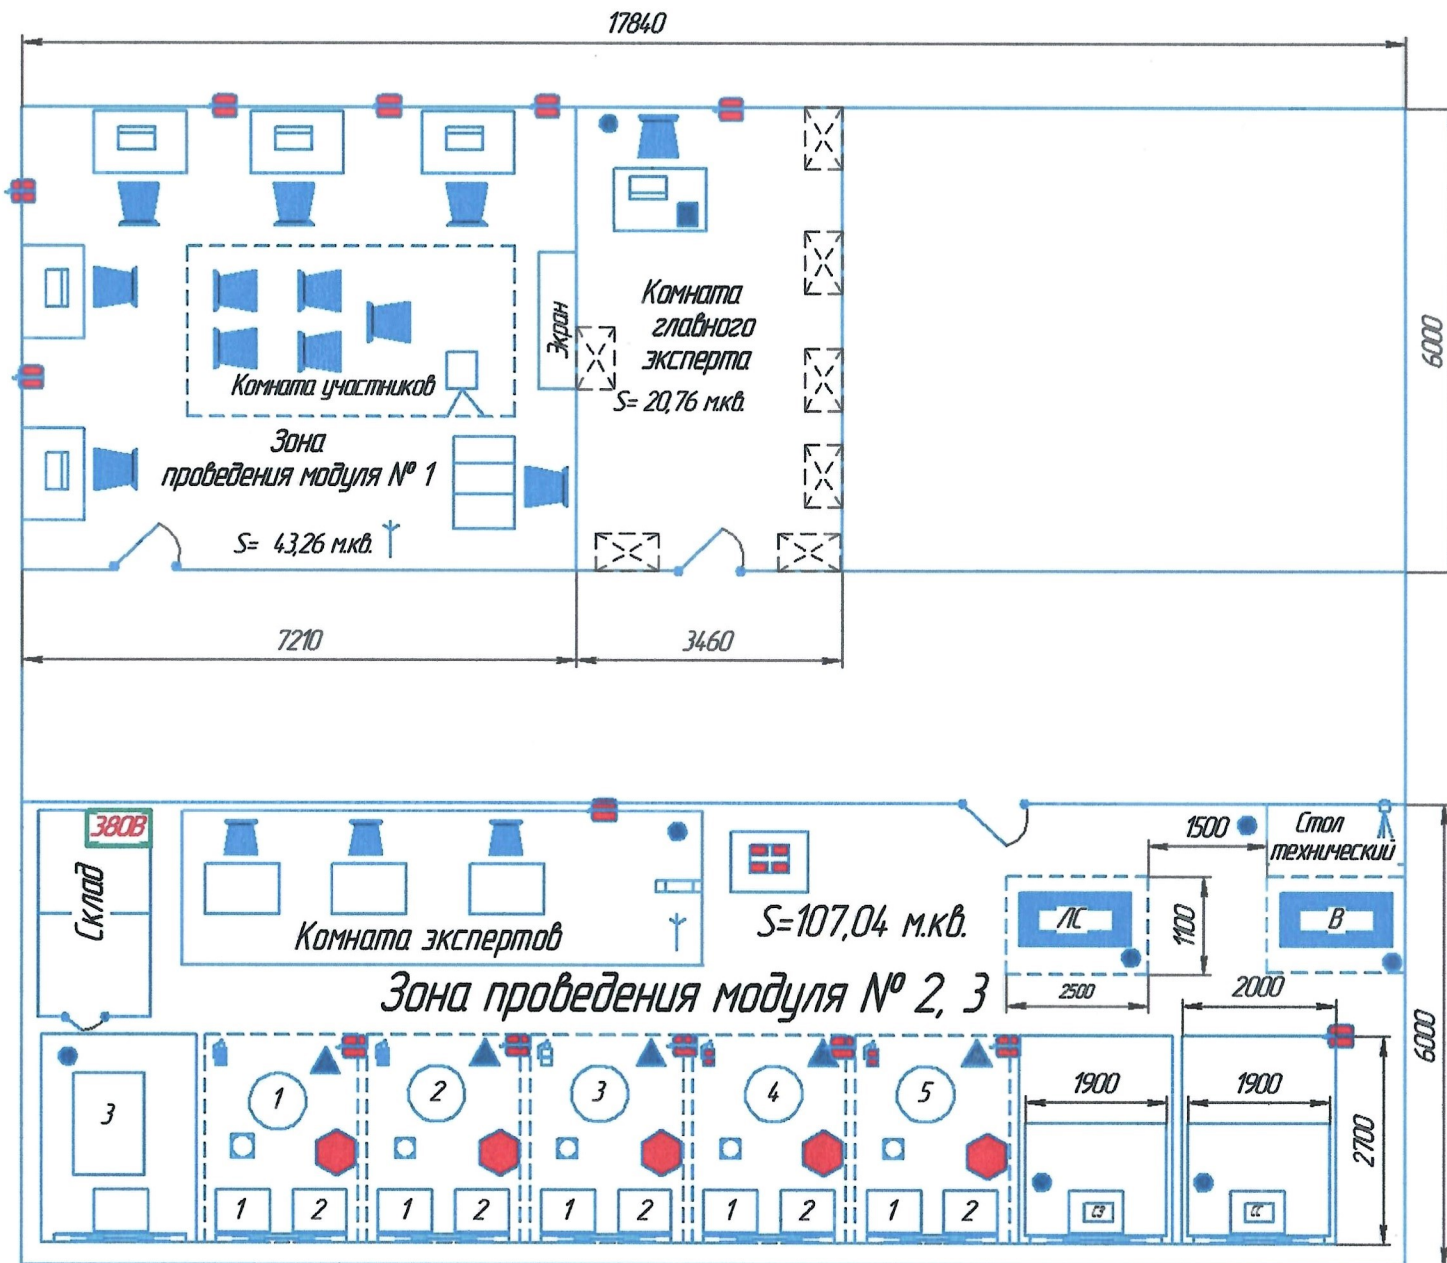


Общая площадь застройки  $S = 171,06$  м.кв.



Общий план застройки площадки проведения демонстрационного экзамена по компетенции "Обработка листового металла" код 13 2022-2024 очный формат 2 Волгоград, ул. Саушинская, влд.13 а производственный корпус 1 этаж, ауд 13,14,15

Утверждаю  
 Директор ГБПОУ ВИТ  
 В.Е.Древин  
 "25" апреля 2022г

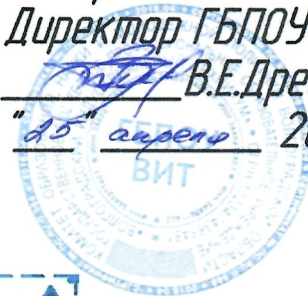

- |  |  |  |   |
|--|--|--|---|
|  | Листогибочный станок                         |  | Рабочее место участника                           |
|  | Вальцы                                       |  | Переносной проектор                               |
|  | Стол ученический                             |  | Рубильник, 380 В                                  |
|  | Стул   |  | Станок сверлильный                                |
|  | Ноутбук                                      |  | Станок точильный                                  |
|  | Принтер                                      |  | Стол преподавателя                                |
|  | Корзина для мусора                           |  | Видеокамера, электронные часы                     |
|  | Аптечка медицинская                          |  | Стол инструментальный                             |
|  | Кулер  |  | Стол сборочно-сварочный                           |
|  | Вешалка                                      |  | Стол для измерений                                |
|  | Огнетушитель                                 |  | Дверь   |
|  | Стул   |  | Мебель для учебного процесса, в Д.Э. не участвует |
|  | Розетка 220 В; 2,5 кВт                       |  |   |
|  | Сварочный аппарат                            |  |   |
|  | Рабочее место участника                      |  |   |
|  | Вытяжка                                      |  |   |
|  | Заземление                                   |  |   |
|  | Ограждение рабочего места с ширмой участника |  |   |